


**Vereisten watertoevoer:**

Druk: min. 2 bar, max. 6 bar


Temp.: max. 35°C

**Let op:**

- alle items in het groen worden niet meegeleverd
- stopcontact 230 Vac 50 Hz dient aanwezig te zijn
- de onthardertank mag niet worden blootgesteld aan vacuum
- sluit onderbroken aan op de riool afvoer (10 cm)
- installeer een BA-tegenstroombeveiligiger met aftap voor de ontharder

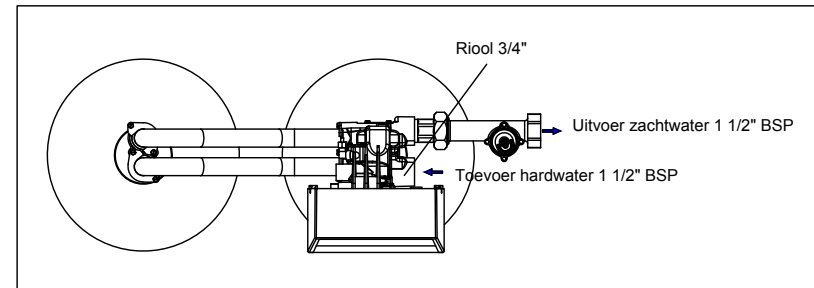

Bovenaanzicht

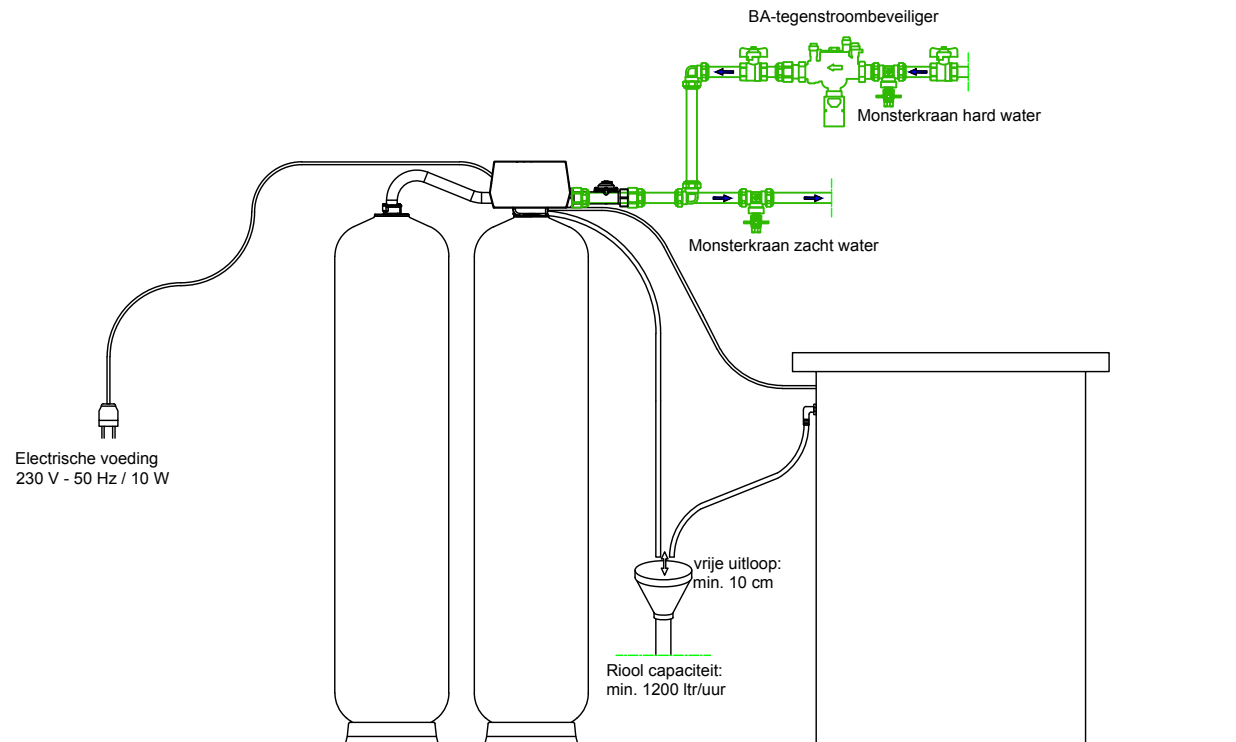

Vooranzicht

<b>Wairtec NL</b>		Date: 10-08-2020	Scale: 1:16
		Drawing type: ACAD	Format: A4
Projection:	Description: Aansluitschema W 9500 Duplex	Measurements: (mm)	
		Drawn by: Onno Zwaan	